

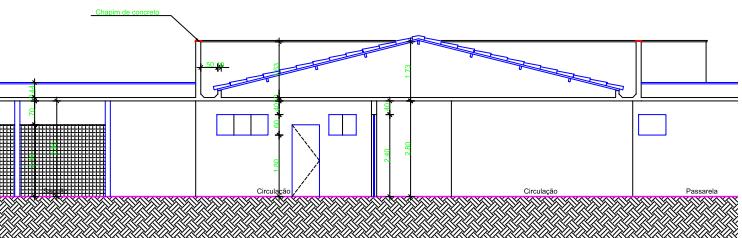
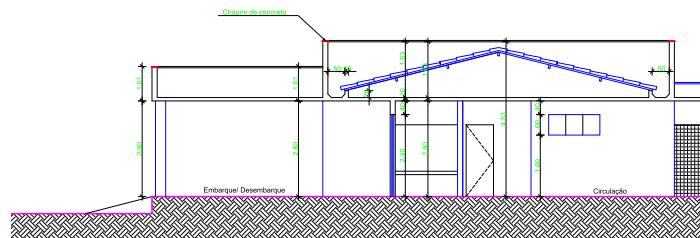



01 Corte - AA
ESC. 1/75

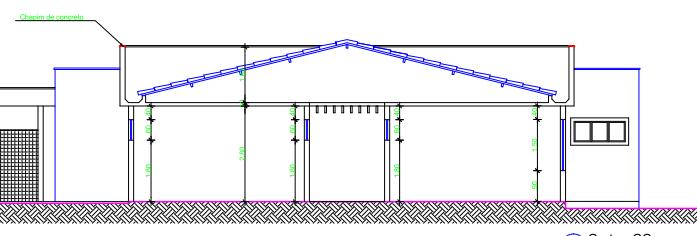


02 Corte - BB
ESC. 1/75

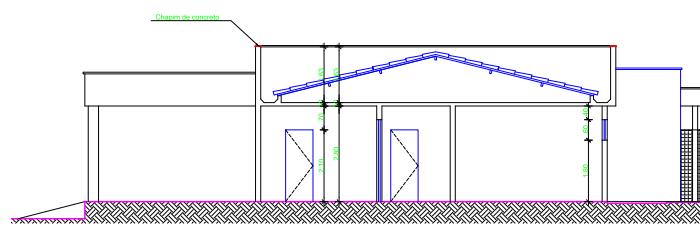


03 Corte - CC
ESC. 1/75

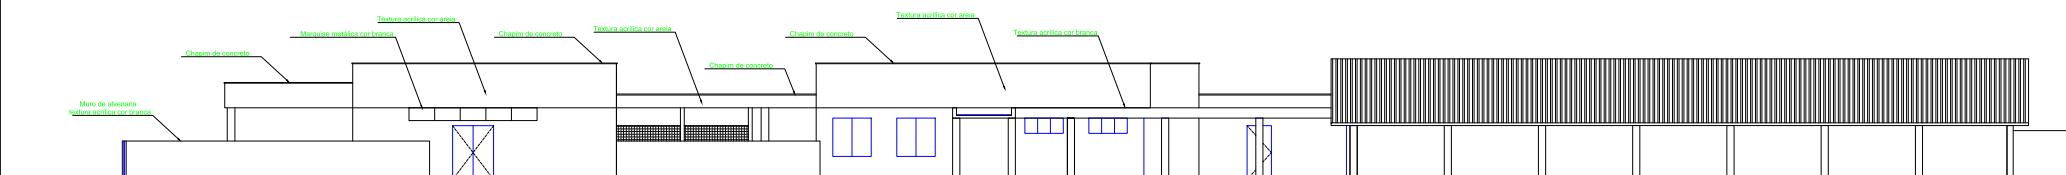

03 Corte - CC
ESC. 1/75

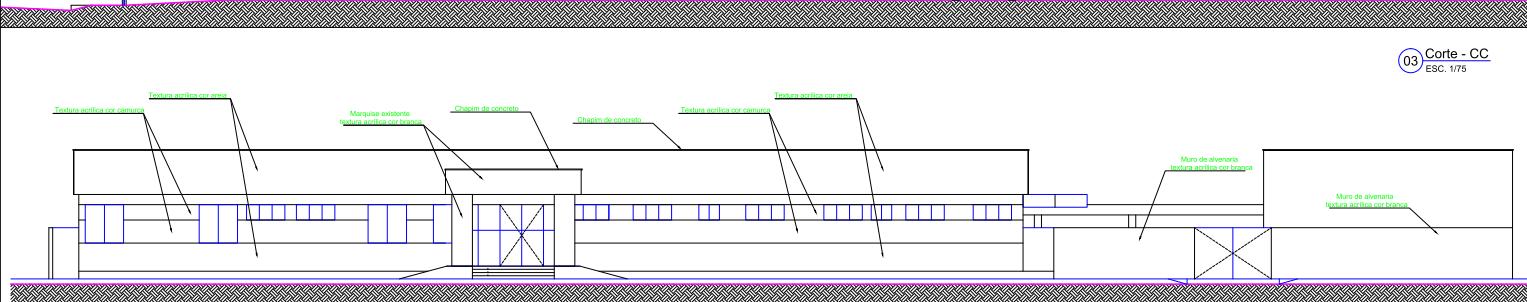

03 Corte - CC
ESC. 1/75

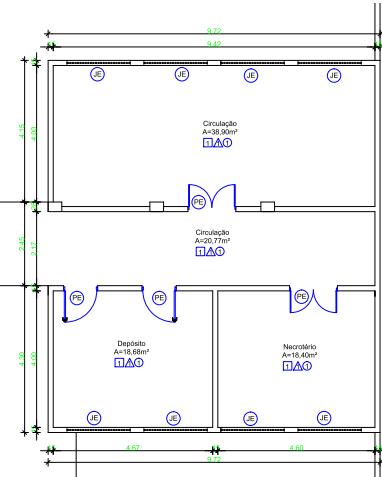

02 Planta Baixa Necrotério
ESC. 1/75

revisão	data	rúbrica	revisão	data	rúbrica
01	/ /		01	/ /	
02	/ /		02	/ /	
03	/ /		03	/ /	

N3
ARQUITETURA & CONSULTORIA
HOSPITALAR

Arquitetos:

Ricardo Wether & Marcia Gonçalves

Assinatura e data: São João do Jaguaribe, 30 de Setembro de 2015. Firma digitalizada. Este projeto é o propriedade inalienável da N3 ARQUITETURA, sendo proibido seu uso ou reprodução, que não para as finalidades especificadas.

cliente:
Prefeitura Municipal de São João do Jaguaribe - CE

identificação do projeto:
Reforma Hospital Municipal de São João do Jaguaribe

etapa do projeto:
Projeto Básico de Arquitetura

desenvolvido na prancha:
Cortes

escala:
1/75

desenv.: RWRM data: Outubro 2015 arquivado: São João do Jaguaribe PB.dwg