


Quadro de Esquadrias


| PORTA | | | | ESPECIFICAÇÕES |
|---------|------|------|------|---|
| TIPO | LARG | ALT | BAND | |
| P0 | - | - | - | Porta existente - em alumínio natural |
| P1 | 0.80 | 2.10 | - | Porta em alumínio natural |
| P4 | 1.20 | 2.10 | - | Porta dupla de abrir em alumínio natural |
| JANELAS | | | | PBT |
| JE | - | - | - | Janela Existente no projeto de arquitetura |
| J1 | 0.80 | 0.40 | 1.70 | Janela com abertura de correr em alumínio anodizado natural e vidro laminado transparente 6mm |
| J2 | 1.50 | 1.50 | 0.00 | Janela com abertura de correr em alumínio anodizado natural e vidro laminado transparente 6mm |

Legenda de Obra

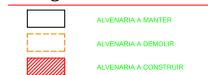

NORTE

Setor 02

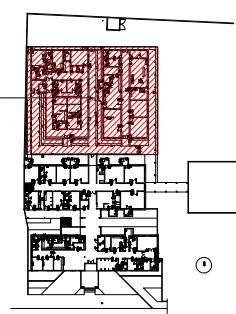

01 Planta de Localização

ESC. 1/750

| revisão | data | rubrica | revisão | data | rubrica |
|---------|------|---------|---------|------|---------|
| 01 | / / | | 01 | / / | |
| 02 | / / | | 02 | / / | |
| 03 | / / | | 03 | / / | |



Arquitetos:

Ricardo Werther & Marcia Gonçalves

Nota: Este documento é de propriedade intransferível da ARQUITETURA & CONSULTORIA HOSPITALAR, sendo proibido o seu uso ou reprodução, que não para as finalidades especificadas.

Projeto: Hospital Municipal de São João do Jaguaribe - CE

Etapa do projeto:

Reforma Hospital Municipal de São João do Jaguaribe

Desenho da prancha:


Planta de Obra Setor 02

Escala:

1/75

Prancha No:

07
10 total

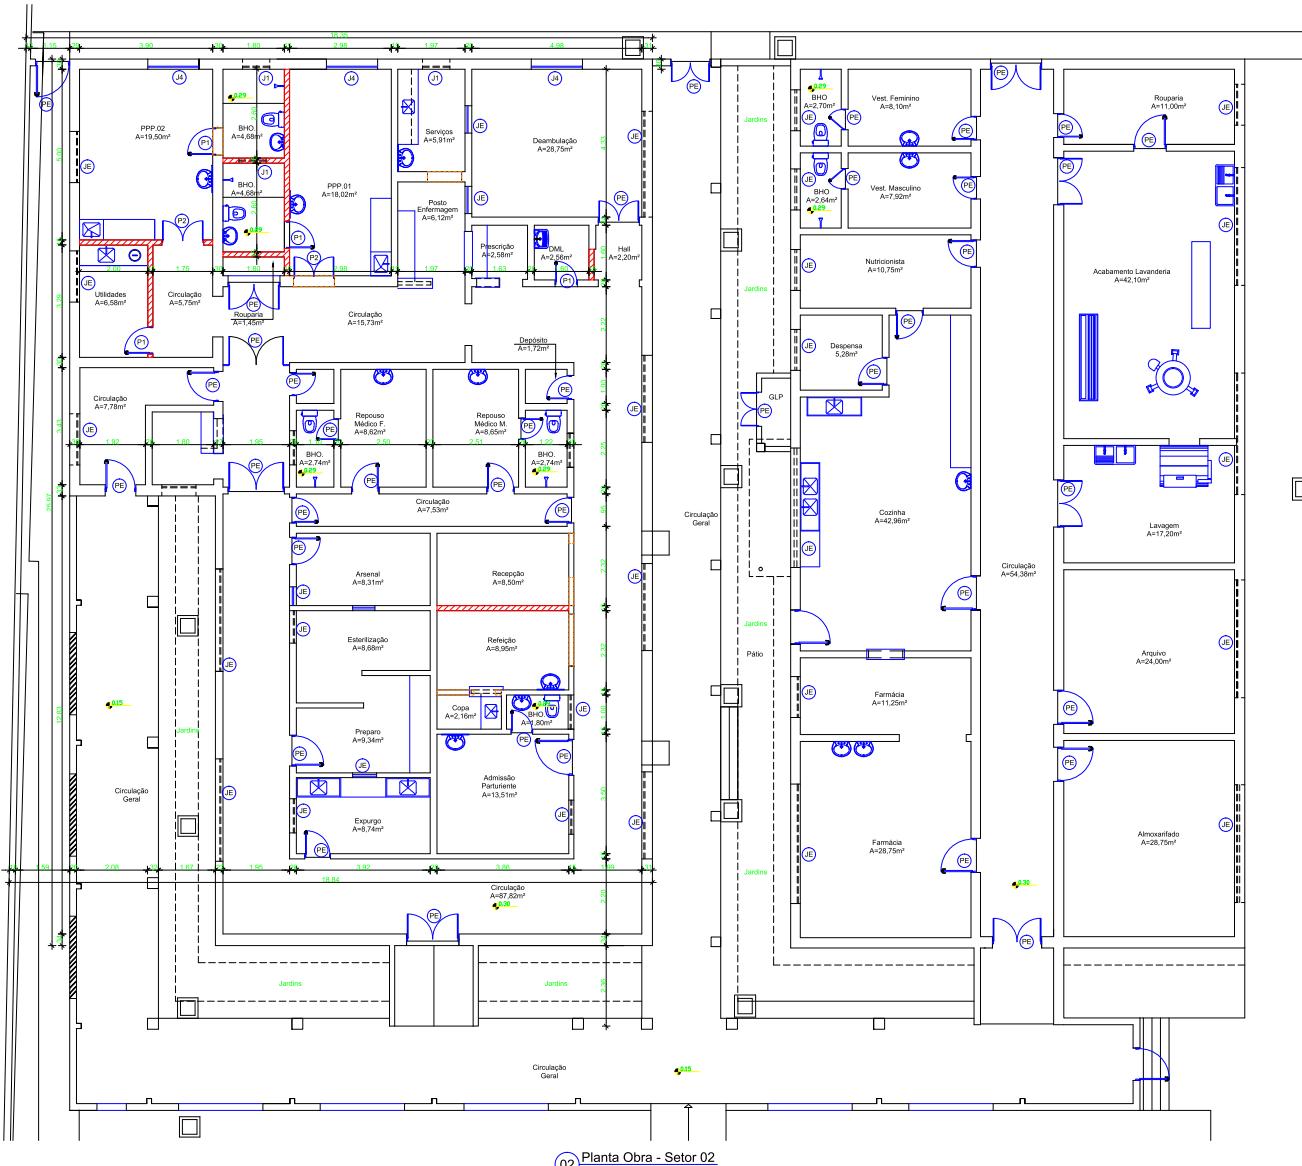

02 Planta Obra - Setor 02

ESC. 1/75

desenho: RWRM data: Outubro 2015 arquivado: São João do Jaguaribe PB.dwg