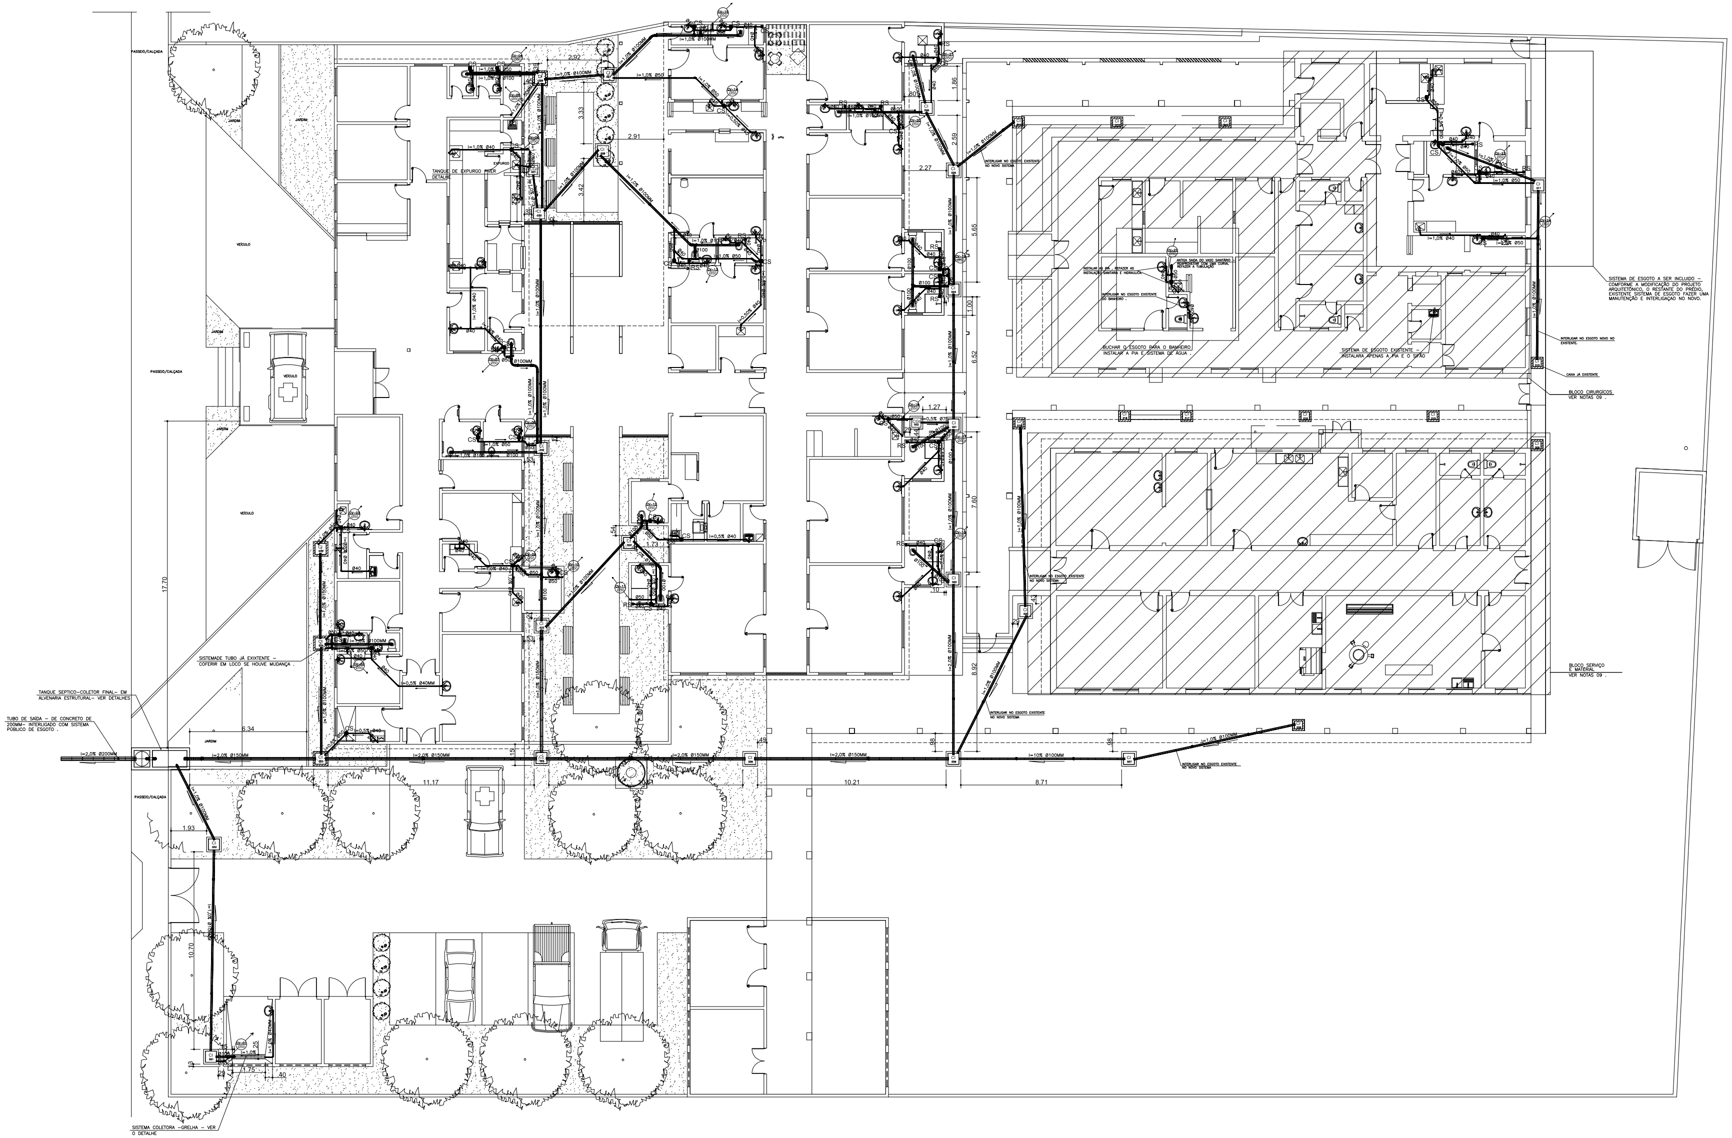

01 PLANTA BAIXA - INSTALAÇÃO SANITÁRIA
ESCALA 1/100

LEGENDA

- RSA– RALO SECO C/ SAIDA AJUSTAVEL DE RESIDENCIA DE 40MM–C/ GRELHA ALUMINIO QUADRADO
- RS — RALO SECO DE RESIDENCIA DE 40MM C/ GRELHA ALUMINIO QUADRADO
- SIFÃO FLEXIVEL REGULAVEL –C/ COPO UNIVERSAL CROMADO –DIAMETRO 40MM
- CS – CAIXA SIFONADA EM PVC DN 150X150X50 COM GRELHA ALUMINIO REDONDO.
- CGS – CAIXA DE GORDURA SIFONADA EM PVC –COM CESTO DE COLETA –DN 100MM SAIDA C/ TAMPA PARA INSPEÇAO. REFERENCIA DA MARCA TIGRE OU SIMILAR .
- CI Nº00 – CAIXA DE INSPEÇÃO EM ALVENARIA (60x60xVAR.cm INTERNA)COM TAMPA DE CONCRETO. VER DET. CI
- CV-01 Ø – TUBO QUE SOBE – VENTILAÇÃO DO SISTEMA DE ESGOTO – DIAMENTRO DE 50MM COM TERMINAL NA PONTA DEVERÁ FICAR ACIMA DA COBERTURA 35 CM –VER DETALHE .
- CI Nº00 – CAIXA DE INSPEÇÃO EM ALVENARIA (60x60xVAR.cm INTERNA)COM TAMPA DE CONCRETO. EXISTENTE – (EM USO ,MAS ALGUMAS FALTA ACABAMENTO) .
- TUBO DE PVC DE ESGOTO SERIE NORMAL – CONFORME O DIAMETRO INDICADO SENTIDO DE ESCOAMENTO DO ESGOTO .
- CGI Nº00 – CAIXA DE GORDURA INSPEÇÃO EM ALVENARIA (50x50x60cm INTERNA)COM TAMPA DE CONCRETO. VER O DETALHE .
- TUBALAÇÃO QUE SOBE/PASSA/DESCE.

NOTAS:

1) DECLIVIDADE MÍNIMA PARA DRENAGEM É DE 0,5%
2) TODA TUBULAÇÃO DE VENTILAÇÃO EM PVC DE BOA QUALIDADE (TIGRE OU AMANCO) OU SIMILAR .
3) TODA TUBULAÇÃO EM PVC QUE ESTEJA VULNERÁVEL A TRÁFEGO DE VEÍCULOS, SERÁ ENVELOPADA EM CONCRETO.
4) O ARREMATE ENTRE O TUBO VERTICAL E A CALHA SERÁ VEDADA EM MASTIQUE OU SILICONE
5) TODOS DETALHES DAS INSTALAÇÕES SANITÁRIAS E HIDRAULICA ESTÃO NA PRANCHA 02/04.

6) Tubulação Sanitário:

Toda tubulação deve-se ser escolheda entre boas marcas, como trigre ou Amanco, a tubulação devera além de ter a bolsa o anel de vedação,ou ser colada para que não haja hajá VASAMENTO, deverá espeitar as inclinações das tubulações , toda tubulação de ventilação deverá ser executada.

7) PIA E LAVATORIOS:

Toda tubulação de escoamento das pias, devera ter uma altura de 65 cm do chão,para que se acople um sifão ou tubo flexivel na saida da valvula para parede – VER DETLAHE.

8) TANQUE SÉPTICO:

A Construção do tanque deverá ser depois da distribuição dos tubos PVC de 150mm de saída , para que não fique fora do escoamento (caimento) indicado .

9) O PRÉDIO DO SETOR 02 BLOCO DE SERVIÇOS EXISTENTE , SÓ DEVERÁ FAZER MANUTENÇÃO NA SUA REDE DE ESGOTO , E INTERLIGAR O MESMO NO NOVO SISTEMA DE COLETA CENTRAL, PODENDO UNIFICAR TODO SISTEMA DE ESGOTO PARA UM SÓ DESTINO .

CARIMBOS:

Observações:
Todas as medidas deverão ser conferidas no canteiro de obras.
Quaisquer dúvidas ou modificações deverão ser comunicadas ao PROJETISTA.
Este projeto são de propriedade intelectual do(s) Projetista.
sendo proibido o seu uso ou reprodução, que não para os fins aqui especificados estando sujeito às penalidades da LEI.
Conforme a Lei do DIREITO AUTORAL (Lei 9.610/98).

TERRENO	LOGRADOURO : RUA. DANIEL RODRIGUES ,Nº708	OBS.:		REVISÃO : 00–00/16
	BAIRRO : CENTRO	CIDADE : SÃO JOÃO DO JAGUARIBE	UF : CEARÁ	VISTO :
RESP. TEC. : ENGº.CIVIL–MARCUS VINICIUS DE MEDEIRO DUTRA		CREA. : RNP 060780368–1		I.S.S. :
PROPRIETARIO : PREFEITURA MUNICÍPAL DE SÃO JOÃO DO JAGUARIBE		CNPJ: 07.891.690/0001–65		DATA : JAN./2016
PROJETO	DETALHE : INSTAL. HIDRO–SANITÁRIAS PL. BAIXA SANITÁRIO COMPL.	ESC. : IND.		AREA. : CONSULTA QUADRO NO PROJETO ARQUITETÔNICO– 01/10
	USO INSTITUICIONAL : HOSPITAL MUN. DE SÃO JOÃO DO JAGU.			DESENHO TÉCNICO: Alberônio Schaum B. Filho TÉCNICO EM EDIFICAÇÕES – CREA–125165/TD
	TITULO : REFORMA		DESENHO: sj–0100	FOLHA : 01/07

FORMATO= A0–1189x841mm