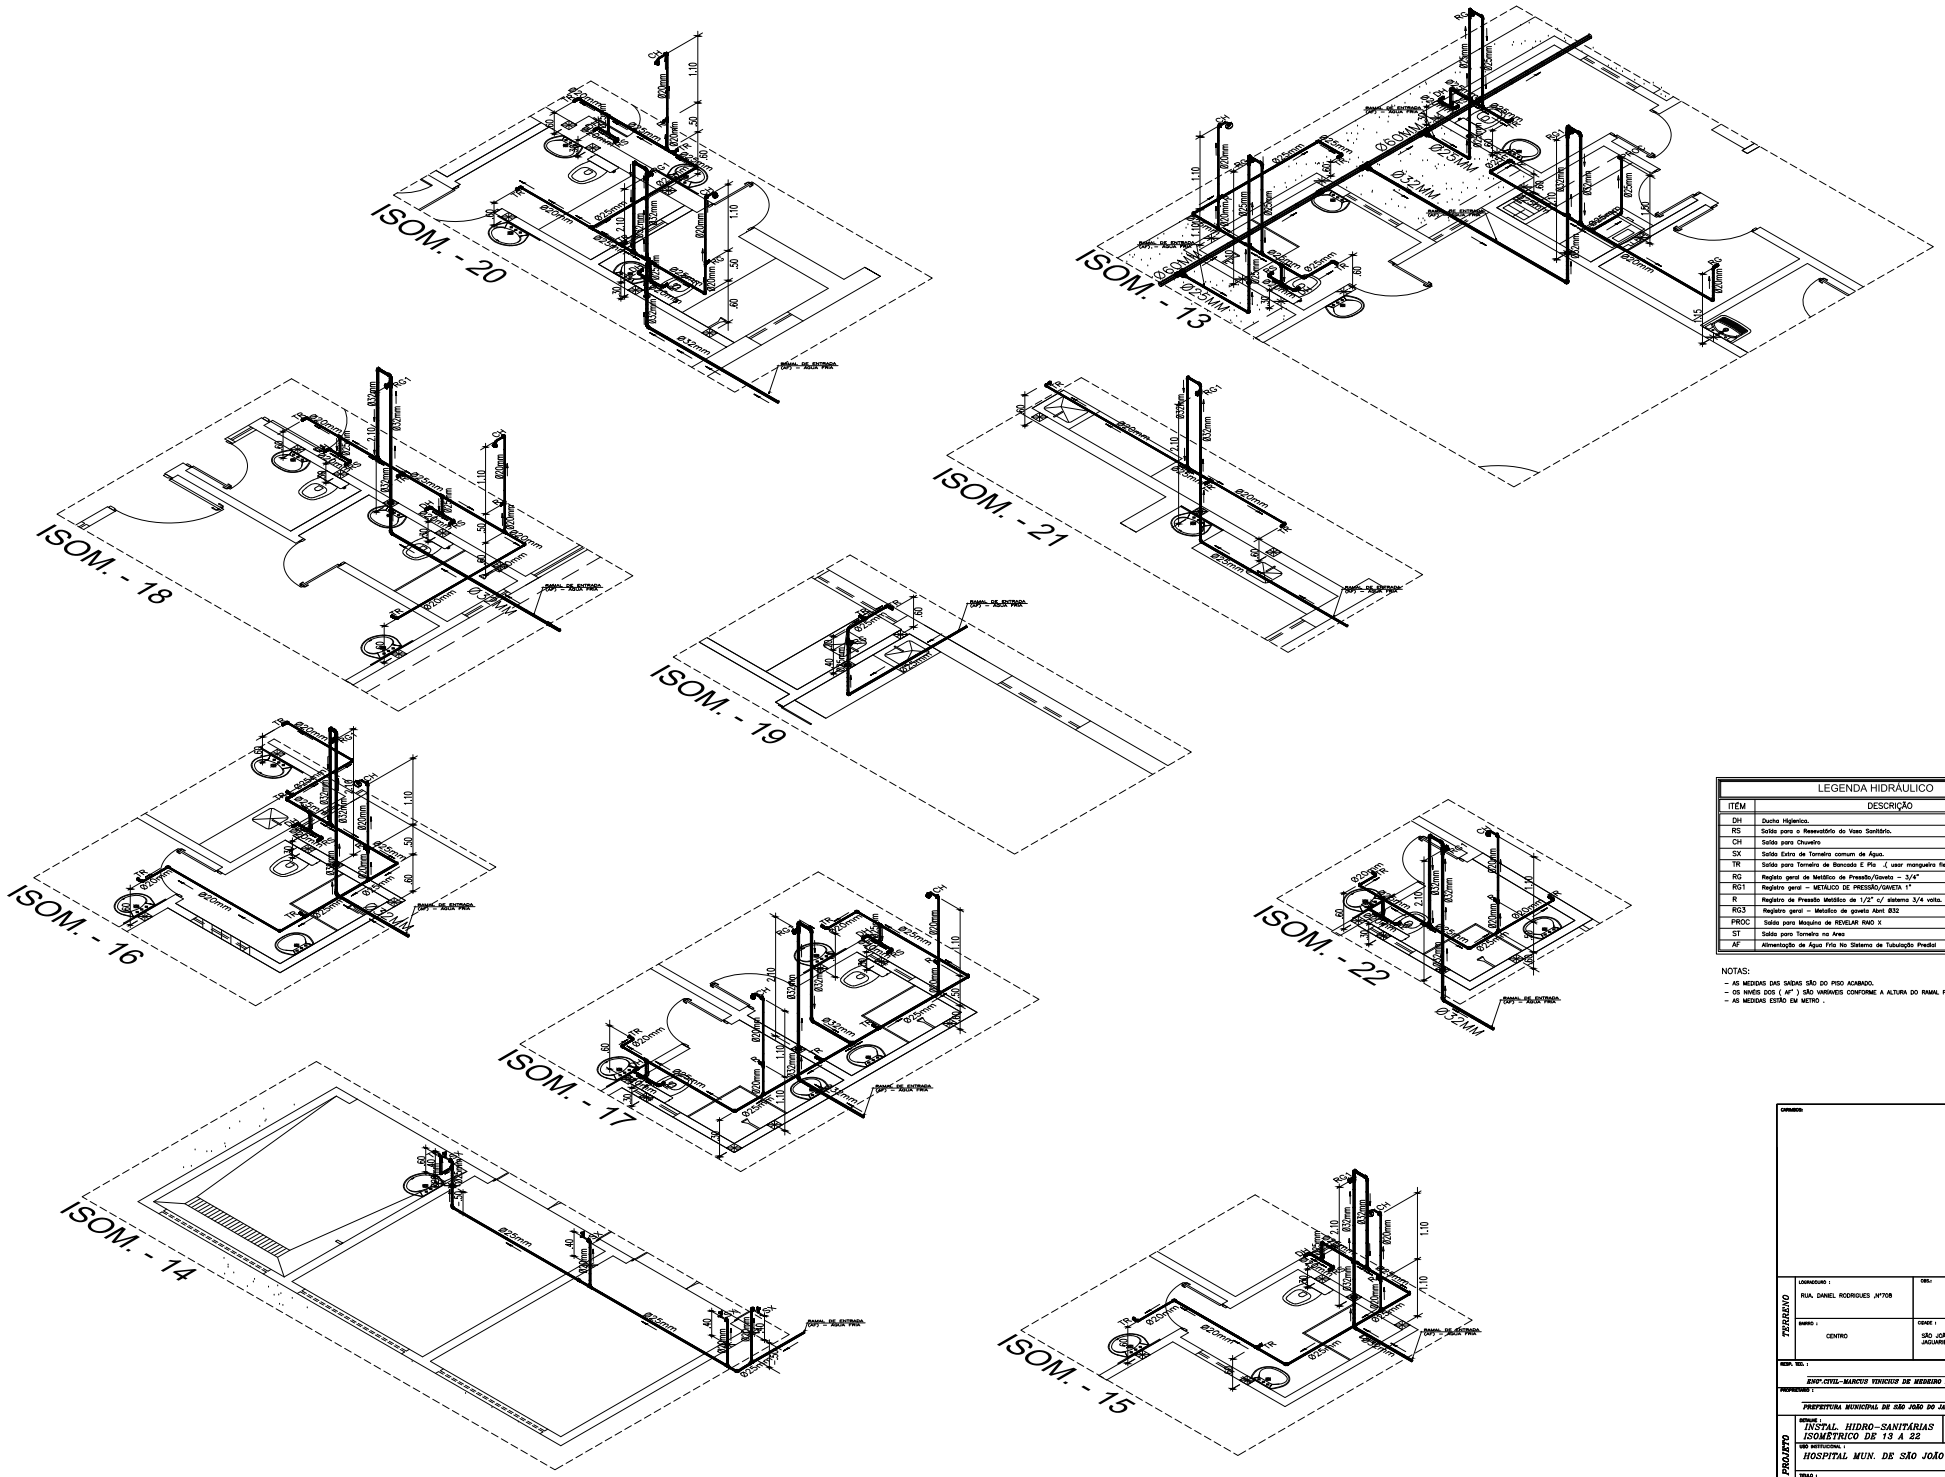

LEGENDA HIDRÁULICO			
ITÉM	DESCRIÇÃO	Altura Pos.	Diam.
DH	Ducha Higiénica.	0.30 Cm	20
RS	Saída para o Reservatório do Vaso Sanitário.	0.30Cm	20
CH	Saída para Chuveiro	2.20 Mt	20
SX	Saída Extra de Torneira comum de Água.	0.40 Mt	25
TR	Saída para Torneira de Bancada E Pia .(usar mangueira flexível)	0.60 m	25
RG	Registo geral de Metálico de Pressão/Gaveta – 3/4"	2.10 Mt	25
RG1	Registro geral – METÁLICO DE PRESSÃO/GAVETA 1"	2.10 m	32
R	Registro de Pressão Metálico de 1/2" c/ sistema 3/4 volta.	1.10 Mt	20
RG3	Registro geral – Metálico de gaveta Abnt Ø32	2.10 Mt	32
PROC	Saída para Maquina de REVELAR RAIO X	1.50 Mt	25
ST	Saída para Torneira na Area	1.15 Mt	25
AF	Alimentação de Água Fria No Sistema de Tubulação Predial	xxxx	xxxx

NOTAS:

- AS MEDIDAS DAS SAÍDAS SÃO DO PISO ACABADO.
- OS NÍVEIS DOS (AF) SÃO VARIÁVEIS CONFORME A ALTURA DO RAMAL PRINCIPAL DE DISTRIBUIÇÃO .
- AS MEDIDAS ESTÃO EM METRO .

CARIMBO:

Observações:
Todas as medidas deverão ser conferidas no canteiro de obras. Qualquer dúvidas ou modificações deverão ser comunicadas ao PROJETISTA.
Este projeto não de propriedade intelectual do(s) Projetista, sendo proibido o seu uso ou reprodução, que não para os fins aqui especificados estando sujeito às penalidades da LEI.
Conforme a Lei de DIREITO AUTORAL (Lei 9.610/98).

TERRENO

LOGRADOURO : RUA. DANIEL RODRIGUES ,Nº708	OBS.:		REVISÃO : 00-00/16
BAIRRO : CENTRO	CIDADE : SÃO JOÃO DO JAGUARIBE	UF : CEARÁ	VISTO :

RESP. TEC. : ENGº.CIVIL-MARCUS VINICIUS DE MEDEIRO DUTRA	CREA : RNP 060780368-1	L.S.S. :
PROPRIETÁRIO : PREFEITURA MUNICIPAL DE SÃO JOÃO DO JAGUARIBE	CNPJ.: 07.891.690/0001-62	DATA : JAN./2016

PROJETO

DESENHO : INSTAL. HIDRO-SANITÁRIAS ISOMÉTRICO DE 13 A 22	ESC. : IND.	ARQ. : CONSULTA QUADRO NO PROJETO ARQUITETÔNICO- 01/10
USO INSTITUCIONAL : HOSPITAL MUN. DE SÃO JOÃO DO JAGU.		DESENHO TÉCNICO: Marcelo Johnson C. Filho
TÍTULO : REFORMA	DESENHO: sj-0106	FOLHA : 07/07

FORMATO= A3-1189x841mm