



LISTA DE MATERIAIS:

PEÇAS	QUANTIDADE	
	Ø 50mm	Ø 75mm
Cap PVC JE PBA	06	01
Curva 22° PVC JE PB PBA	16	20
Curva 45° PVC JE PB PBA	07	08
Curva 90° PVC JE PB PBA	02	01
Té PVC JE BBB PBA	02	01
Junção PVC JE BBB PBA	02	01
Redução PVC Ø 75mm x 50mm		01
Tubulação existente a ser mantida	953,10m	-
Tubulação complementar para instalação predial Tubo PVC PBA JEI CL-12 DN 50	3.209,65m	-
Tubulação existente a ser substituída	-	-
Tubo PVC PBA JEI CL-12 DN 75	-	3.962,75m

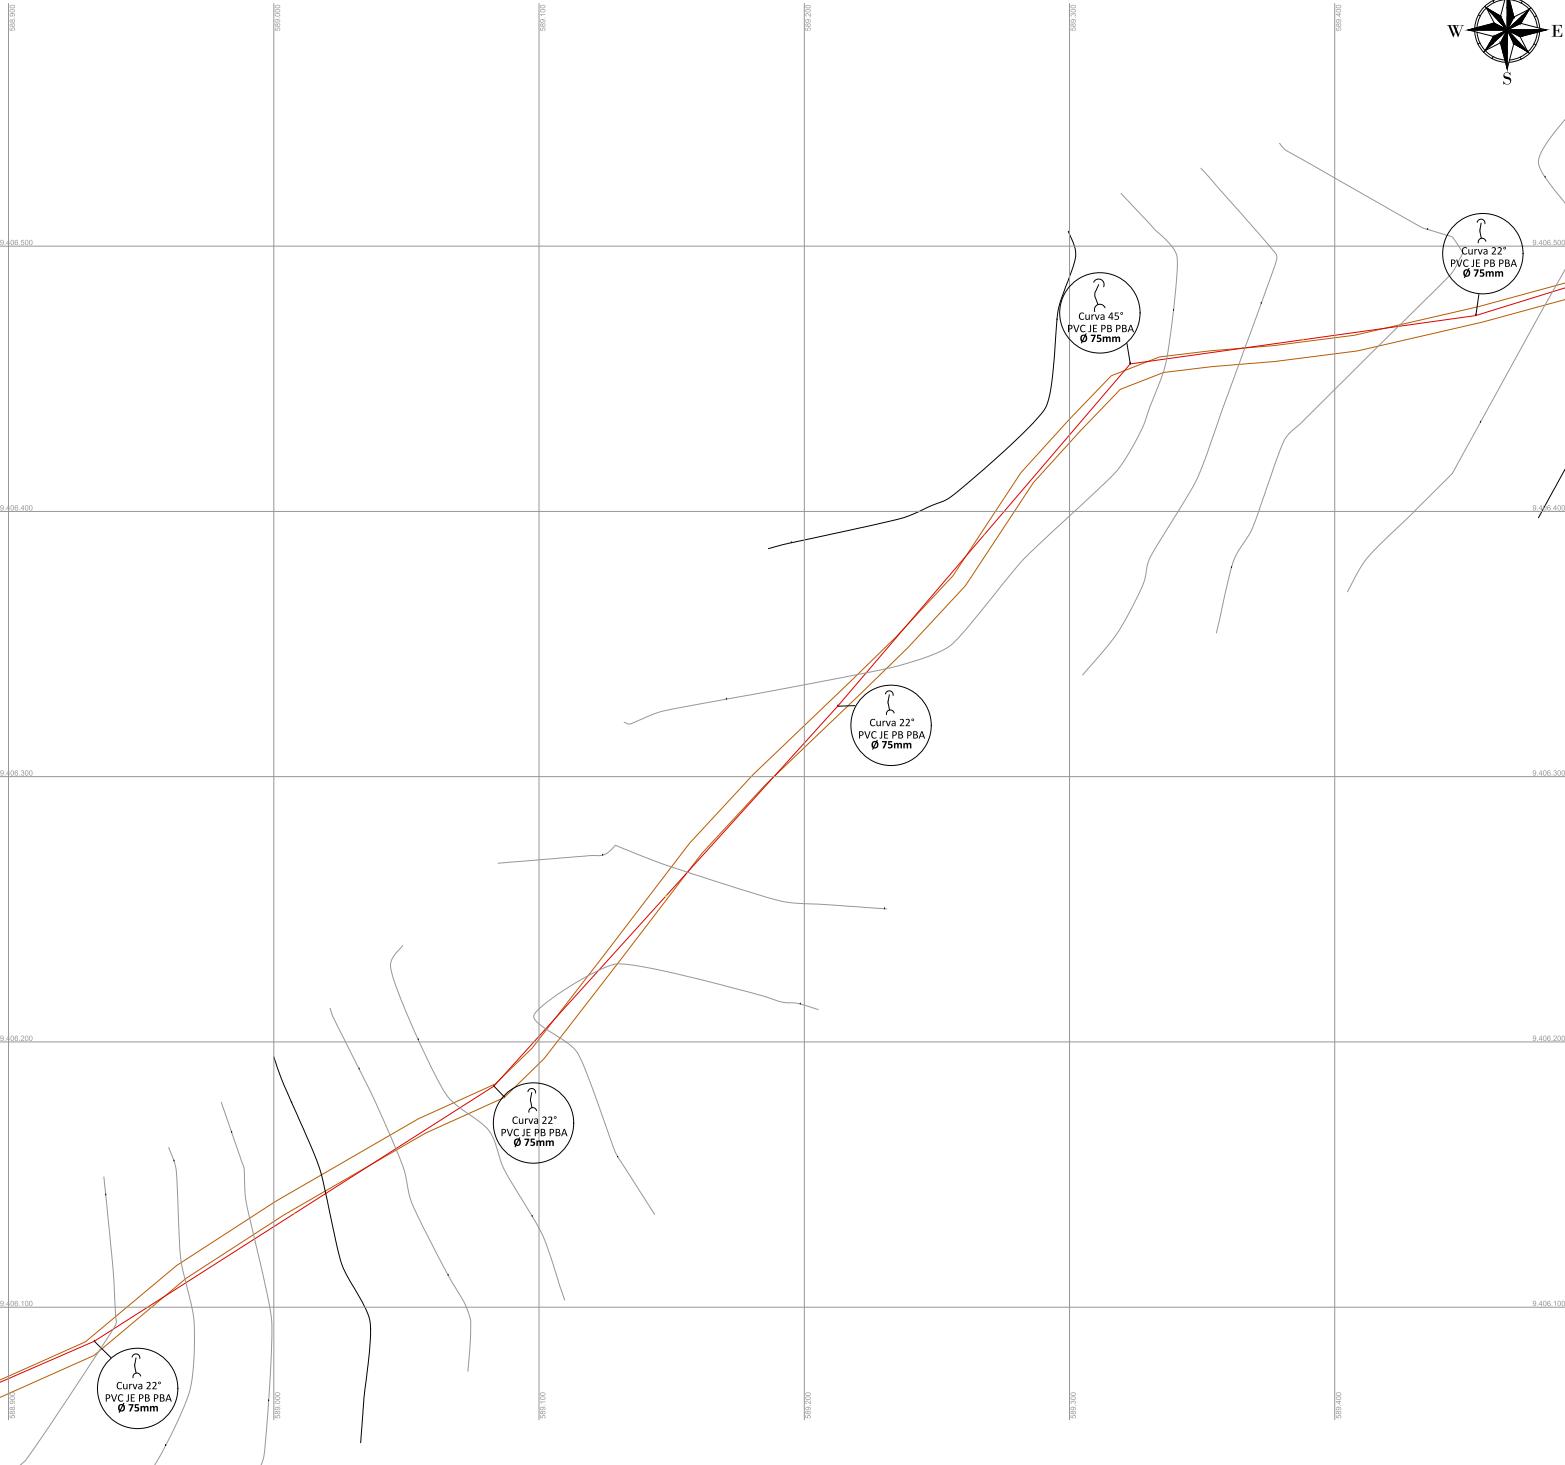

ARTICAÇÕES:

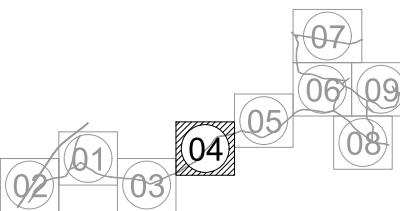

LEGENDA:

- REDE DE DISTRIBUIÇÃO DN Ø50mm EXISTENTE A MANTER SEM ALTERAÇÃO
- REDE DE DISTRIBUIÇÃO DN Ø50mm EXISTENTE A SER SUBSTITUÍDA POR Ø75mm
- REDE DE DISTRIBUIÇÃO DN Ø50mm A SER EXECUTADA

LOCAL	RESP. TÉCNICA	PREFEITURA MUNICIPAL DE SÃO JOÃO DO JAGUARIBE	
		01/01	04/09
SÃO JOÃO DO JAGUARIBE - CE	ENP. CIV. - MYLENNA RABELO LIMA - RNP 211013028-1		AMPLIAÇÃO DO SISTEMA DE ABASTECIMENTO DE ÁGUA CHARNECA
	PREFEITURA MUNICIPAL DE SÃO JOÃO DO JAGUARIBE - CNPJ 27.891.000/0001-45		REDE DE DISTRIBUIÇÃO PLANTA BAIXA
DESENHISTA	JOSÉ CELIO	Escala:	1/1000
ARQUIVO	REDE DISTRIBUIÇÃO ALTERADA DWO	Data:	NOV/2019