LEGENDA

- ROTA DE COLETA – EXTENSÃO 4,66KM
- REDE ESGOTO–DIAMETRO –PVC–PB–150MM
- P.V.–EXISTENTE
- CASAS – IMOVÉIS LOCAIS
- CERCA TERRENO PARTICULAR
- ARVORÉ / VEGETAÇAO LOCAL
- LOGRADOUROS (RUA)– OU ESTRADA (ASFALTO OU TERRA)
- CEMTÉRIO

N. M.

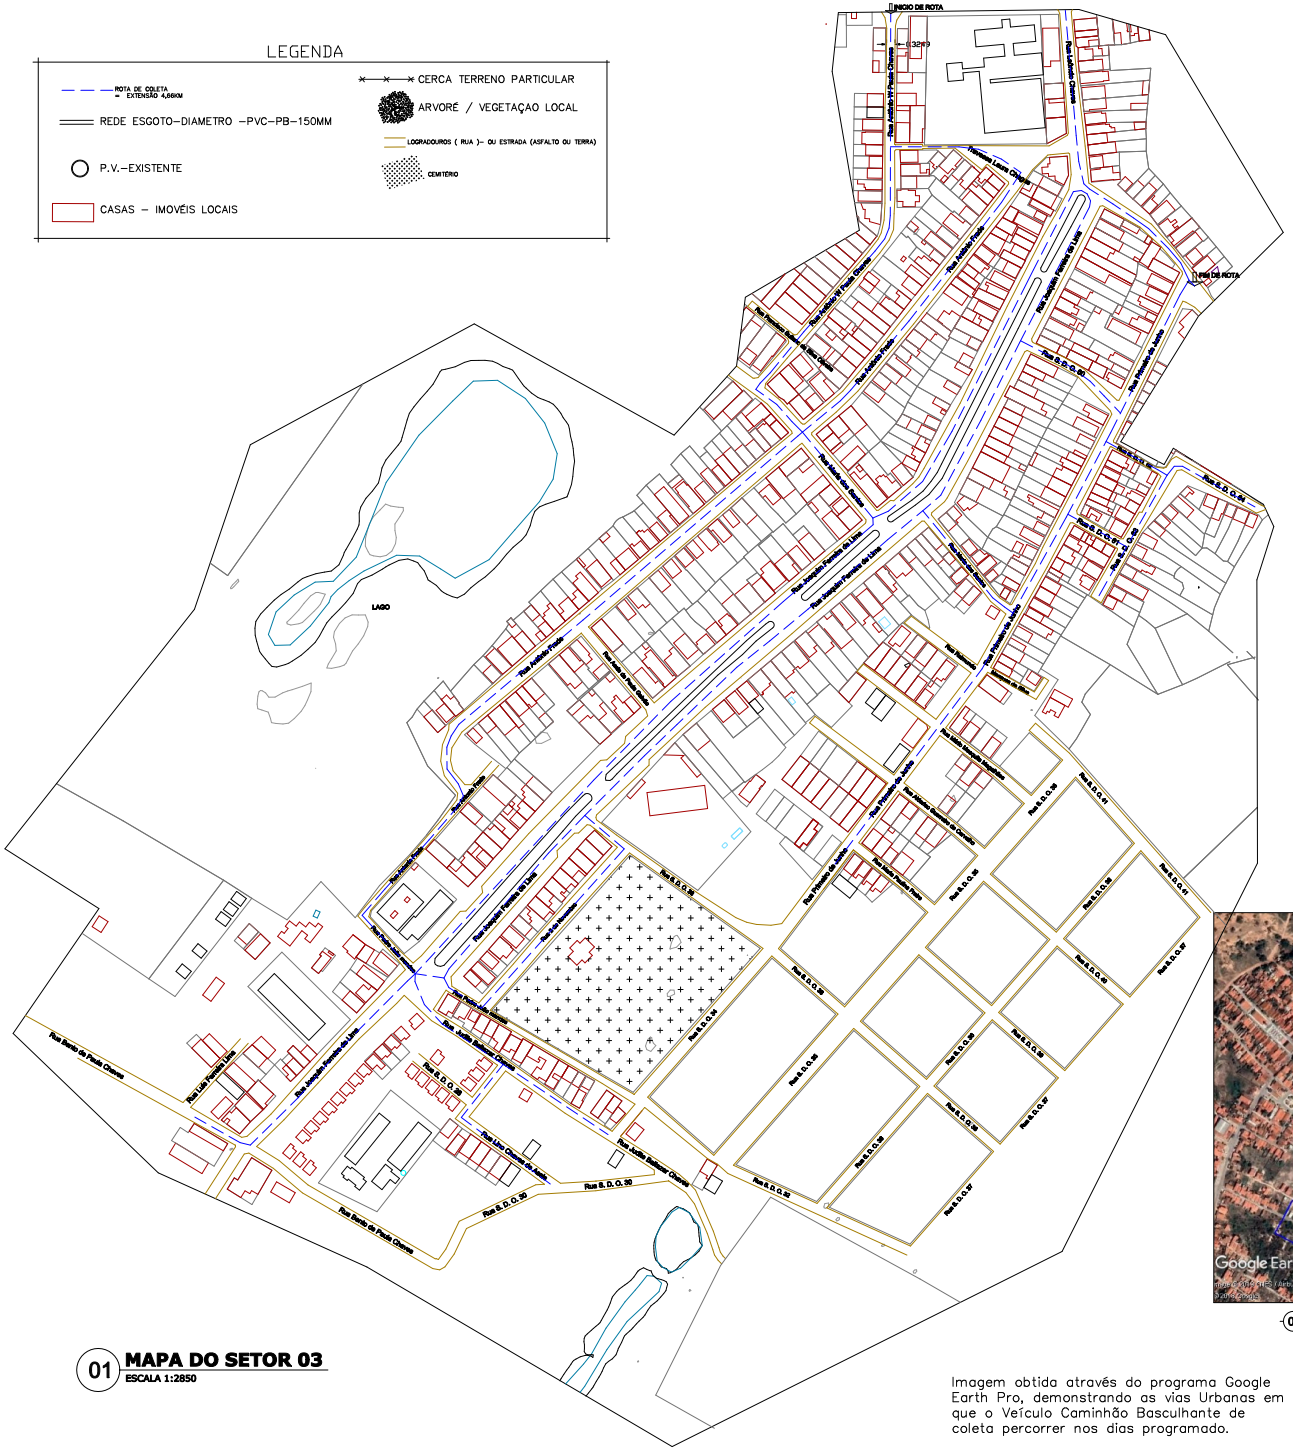

01 MAPA DO SETOR 03
ESCALA 1:2850

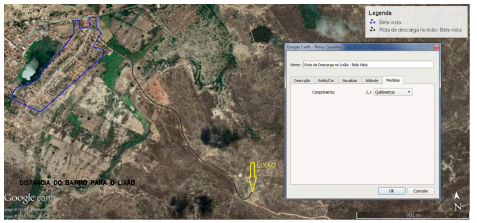

INFORMAÇÃO DO MAPA

SETOR = 03 = BAIRRO BELA VISTA
EXTENSÃO DO ITINERÁRIOS DA COLETA DE LIXO = 4,66 KM
DISTANCIA DO BAIRRO BELA VISTA PARA O LIXÃO =2,10 KM

EXTENSÃO DE VARRIÇÃO = 4.470 M
EXTENSÃO DE CAPINAÇÃO= 4.470 M
EXTENSÃO DE MEIO FIO = 4.470 M

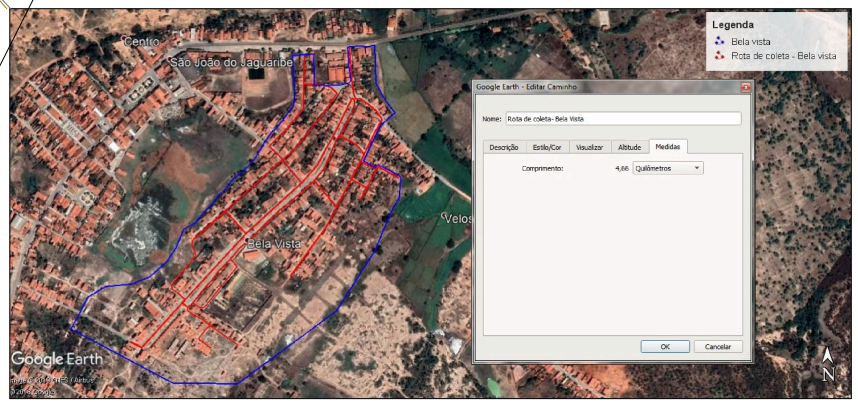

02 IMAGEM FONTE : GOOGLE EARTH
ESCALA S/ESC.

Imagem obtida através do programa Google Earth Pro, demonstrando as vias Urbanas em que o Veículo Caminhão Basculhante de coleta percorrer nos dias programado.

DETALHE :
ROTA DE COLETA – SETOR 03– BAIRRO– BELA VISTA
SÃO JOÃO DO JAGUARIBE –CE

OBSERVAÇÃO:

RESP. TEC. :
ENG°.CIVIL–MYLLENNA RABELO LIMA
CREA : RNP 211613528–1
PROJETO : LIXO –2019
REVISÃO : 00–00/19

DESENHO TECNICO:
Alberônio Schaum B. Filho
TECNICO EM EDIFICAÇOES–PROJETISTA
CREA–125165/TD

PROPRIETARIO :
PREFEITURA MUNICIPAL DE SÃO JOÃO DO JAGUARIBE – CEARÁ
CNPJ: 07.891.690/0001–65
DATA : FEV. 2019
DESENHO: SSJ–232
FOLHA : 03/08

FORMATO: A1(841X594mm)